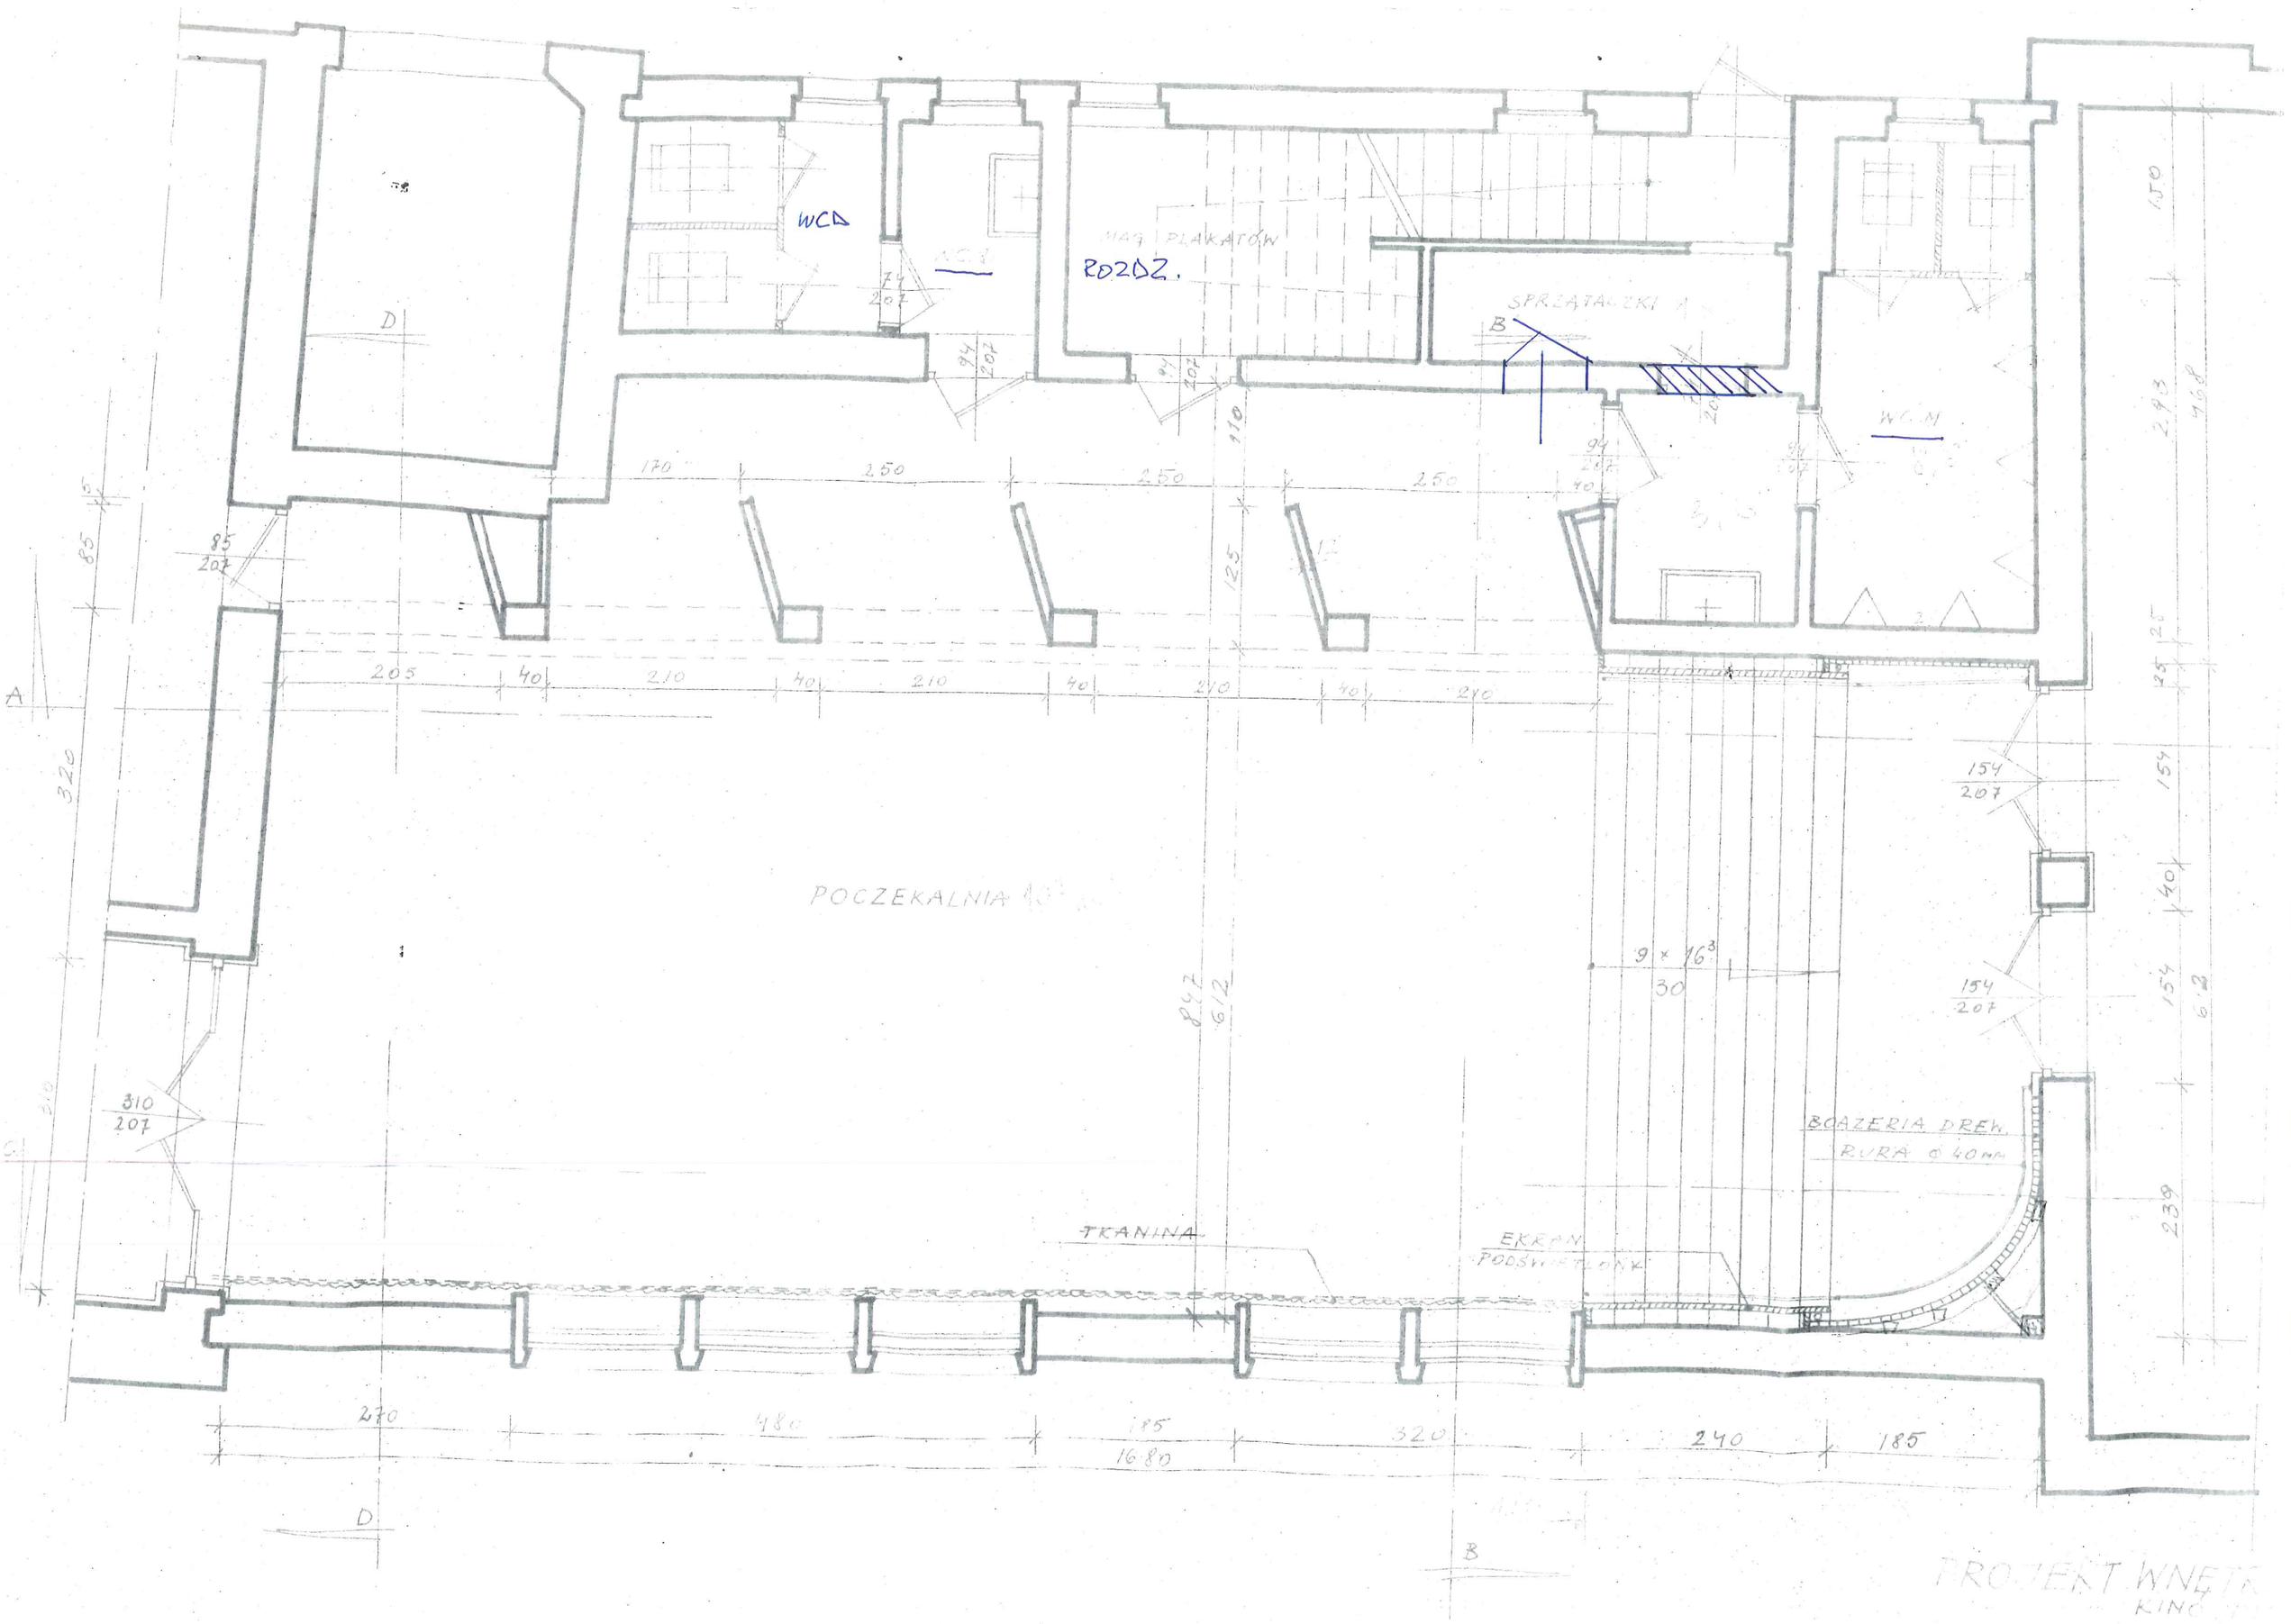
WCD
MAG. PLAKATÓW
ROZDZ.
SPRZĄTACZKI
WC M
POCZEKALNIA
TKANINA
EKRAN PODŚWIETLONY
BOAZERIA DREW.
RURA Ø 40 MM
9 × 16³
30
PROJEKT WNĘTR
KINO